


**PIANTA PIANO PRIMO h. 3.00**

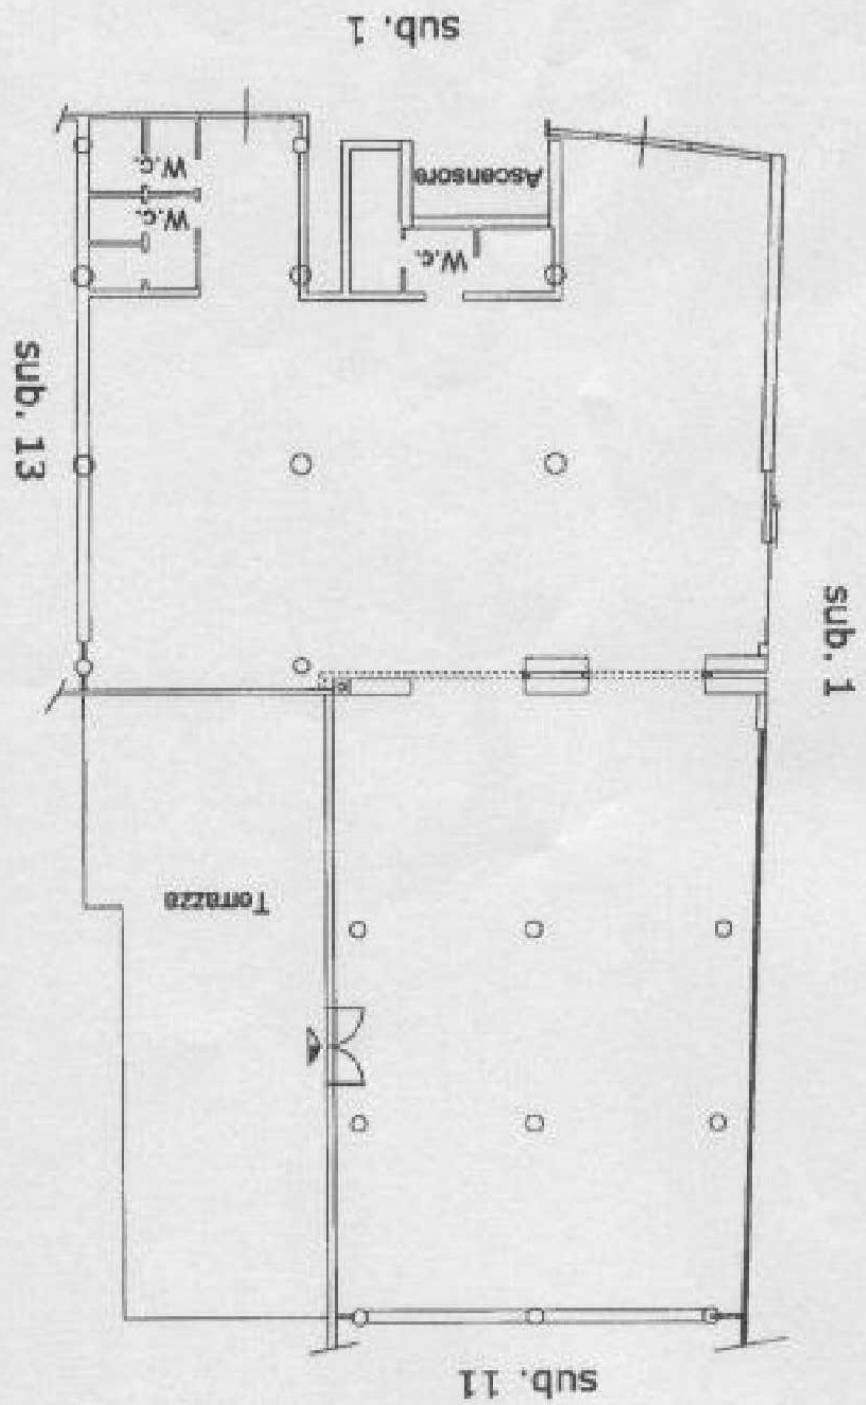

**AGENZIA DEL TERRITORIO  
CATASTO FABBRICATI  
Ufficio Provinciale di  
La Spezia**

Scala 1:200 foglio n. 1

*N. 5*

Direzione provinciale n. del Piantina n. 41.1.1. in Comune di La Spezia Via Privata n. 1. o.	Identificativa Catastale: Sezione: Foglio: 45 Particella: 1825 Subalterno: 12	Completata da: Proff. Gino Inscritto all'Albo: Geometri Prov. La Spezia N. 1312
--	---	--