

Dichiarazione protocollo n. _____ del _____
Planimetria di u.i.u. in Comune di La Spezia
Via Privata O. T. O.

civ. SNC


Identificativi Catastali:
Sezione:
Foglio: 46
Particella: 1829
Subalterno: 14

Compilata da:
Pegni Gino
Iscritto all'albo:
Geometri
Prov. La Spezia

N. 1312

da n. 1 Scala 1:200

125

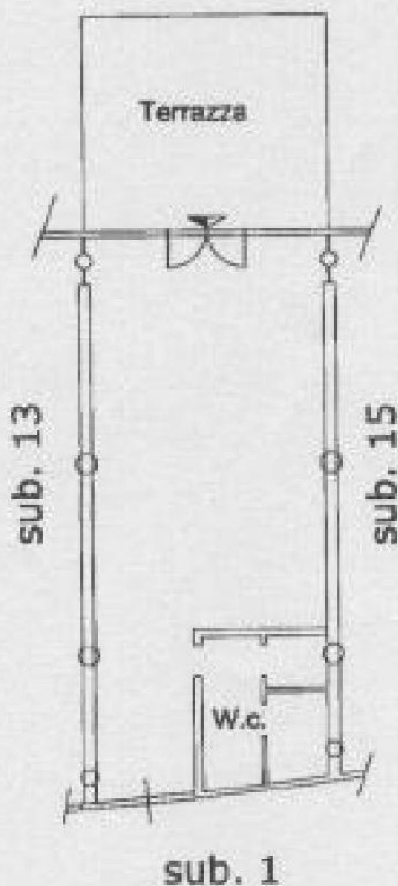

PIANTA PIANO
PRIMO
h. 3.00

