

Identificativi Catastali:

Sezione:  
Foglio: 46  
Particella: 1829  
Subalterno: 15

Compilata da:  
Feoni Gino


Iscritto all'albo:  
Geometri

Prov. La Spezia

N. 1312

Mod. n. 1 Scala 1:200

15

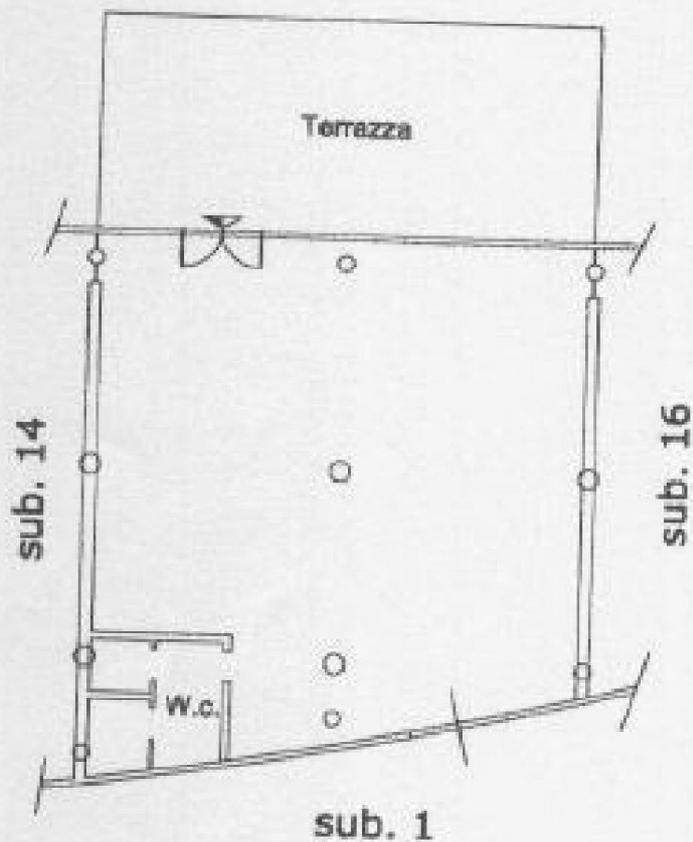

**PIANTA PIANO  
PRIMO  
h. 3.00**

