

**Agenzia del Territorio
CATASTO FABBRICATI
Ufficio Provinciale di
La Spezia**

Dichiarazione protocollo n. _____ del _____
Planimetria di u.i.u. in Comune di La Spezia
Via Delle Pianazze

civ. 74

Identificativi Catastali:

Sezione:
Foglio: 48
Particella: 1185
Subalterno: 41

Compilata da:
Peoni Gino

Iscritto all'albo:
Geometri


Prov. La Spezia

N. 1312

Carta n. 1 Scala 1:200


**PIANTA PIANO
TERRA**

H. 2.70

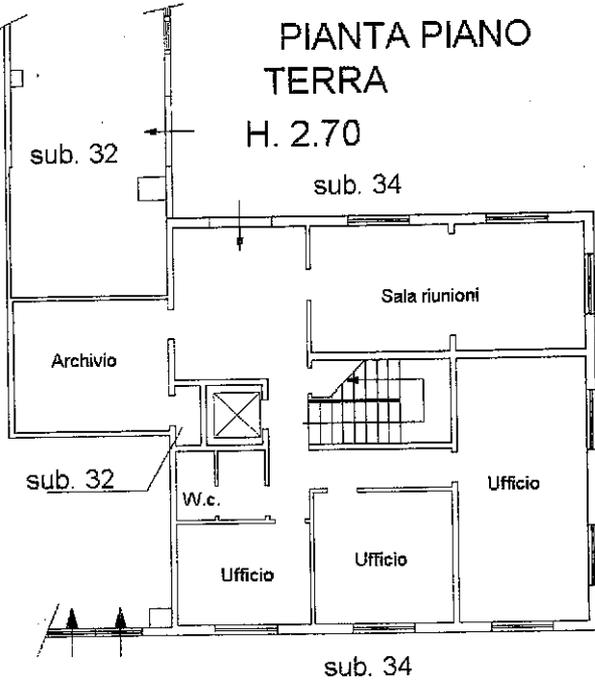


**PIANTA PIANO
PRIMO**

H. 2.70

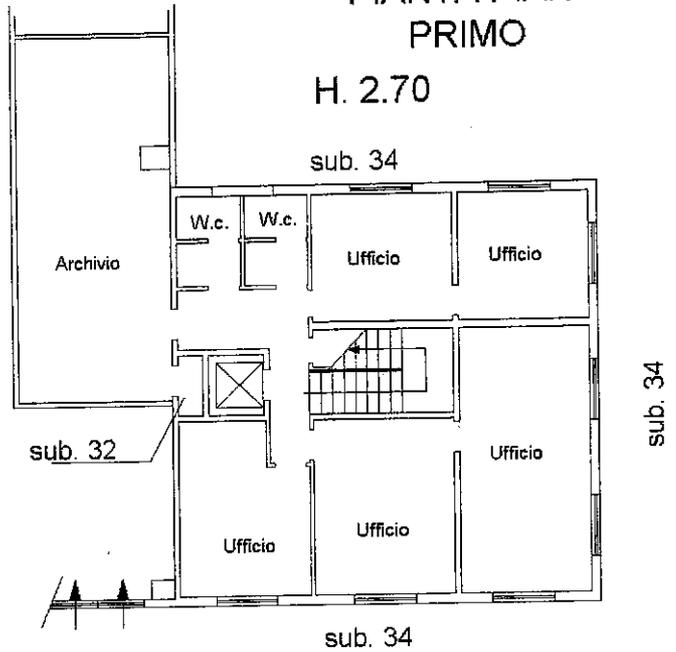


sub. 34

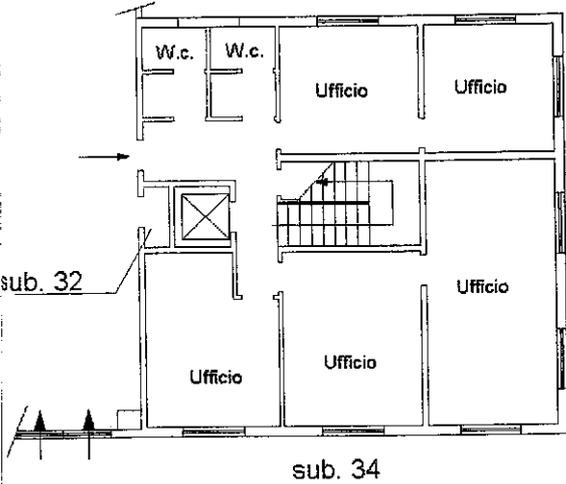

sub. 34

**PIANTA PIANO
SECONDO**

H. 2.70

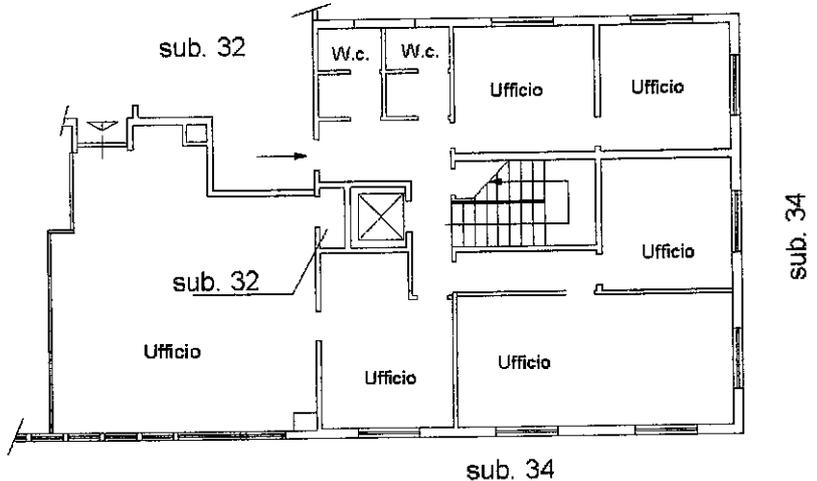

**PIANTA PIANO
TERZO**

H. 2.70

