


STATO ESISTENTE

SCALA 1:100

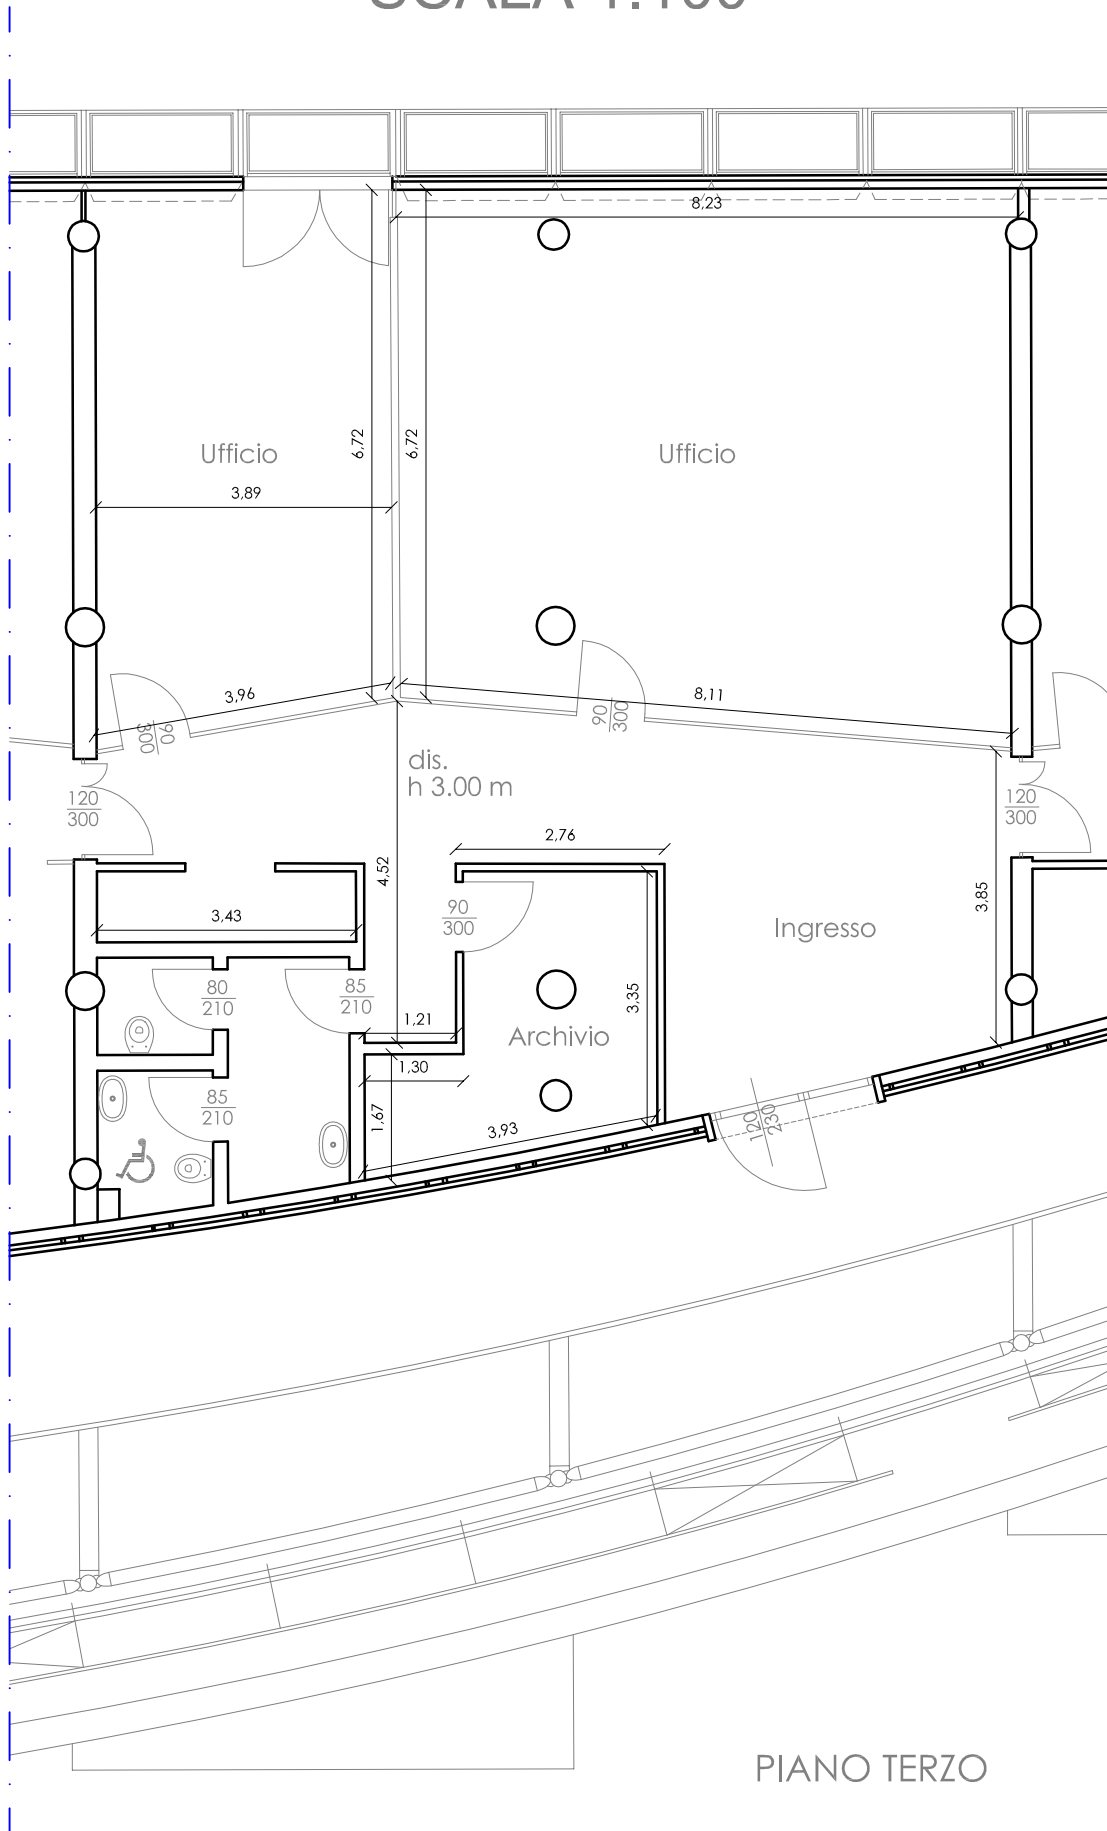

PIANO TERZO