


# STATO ESISTENTE

## SCALA 1:100

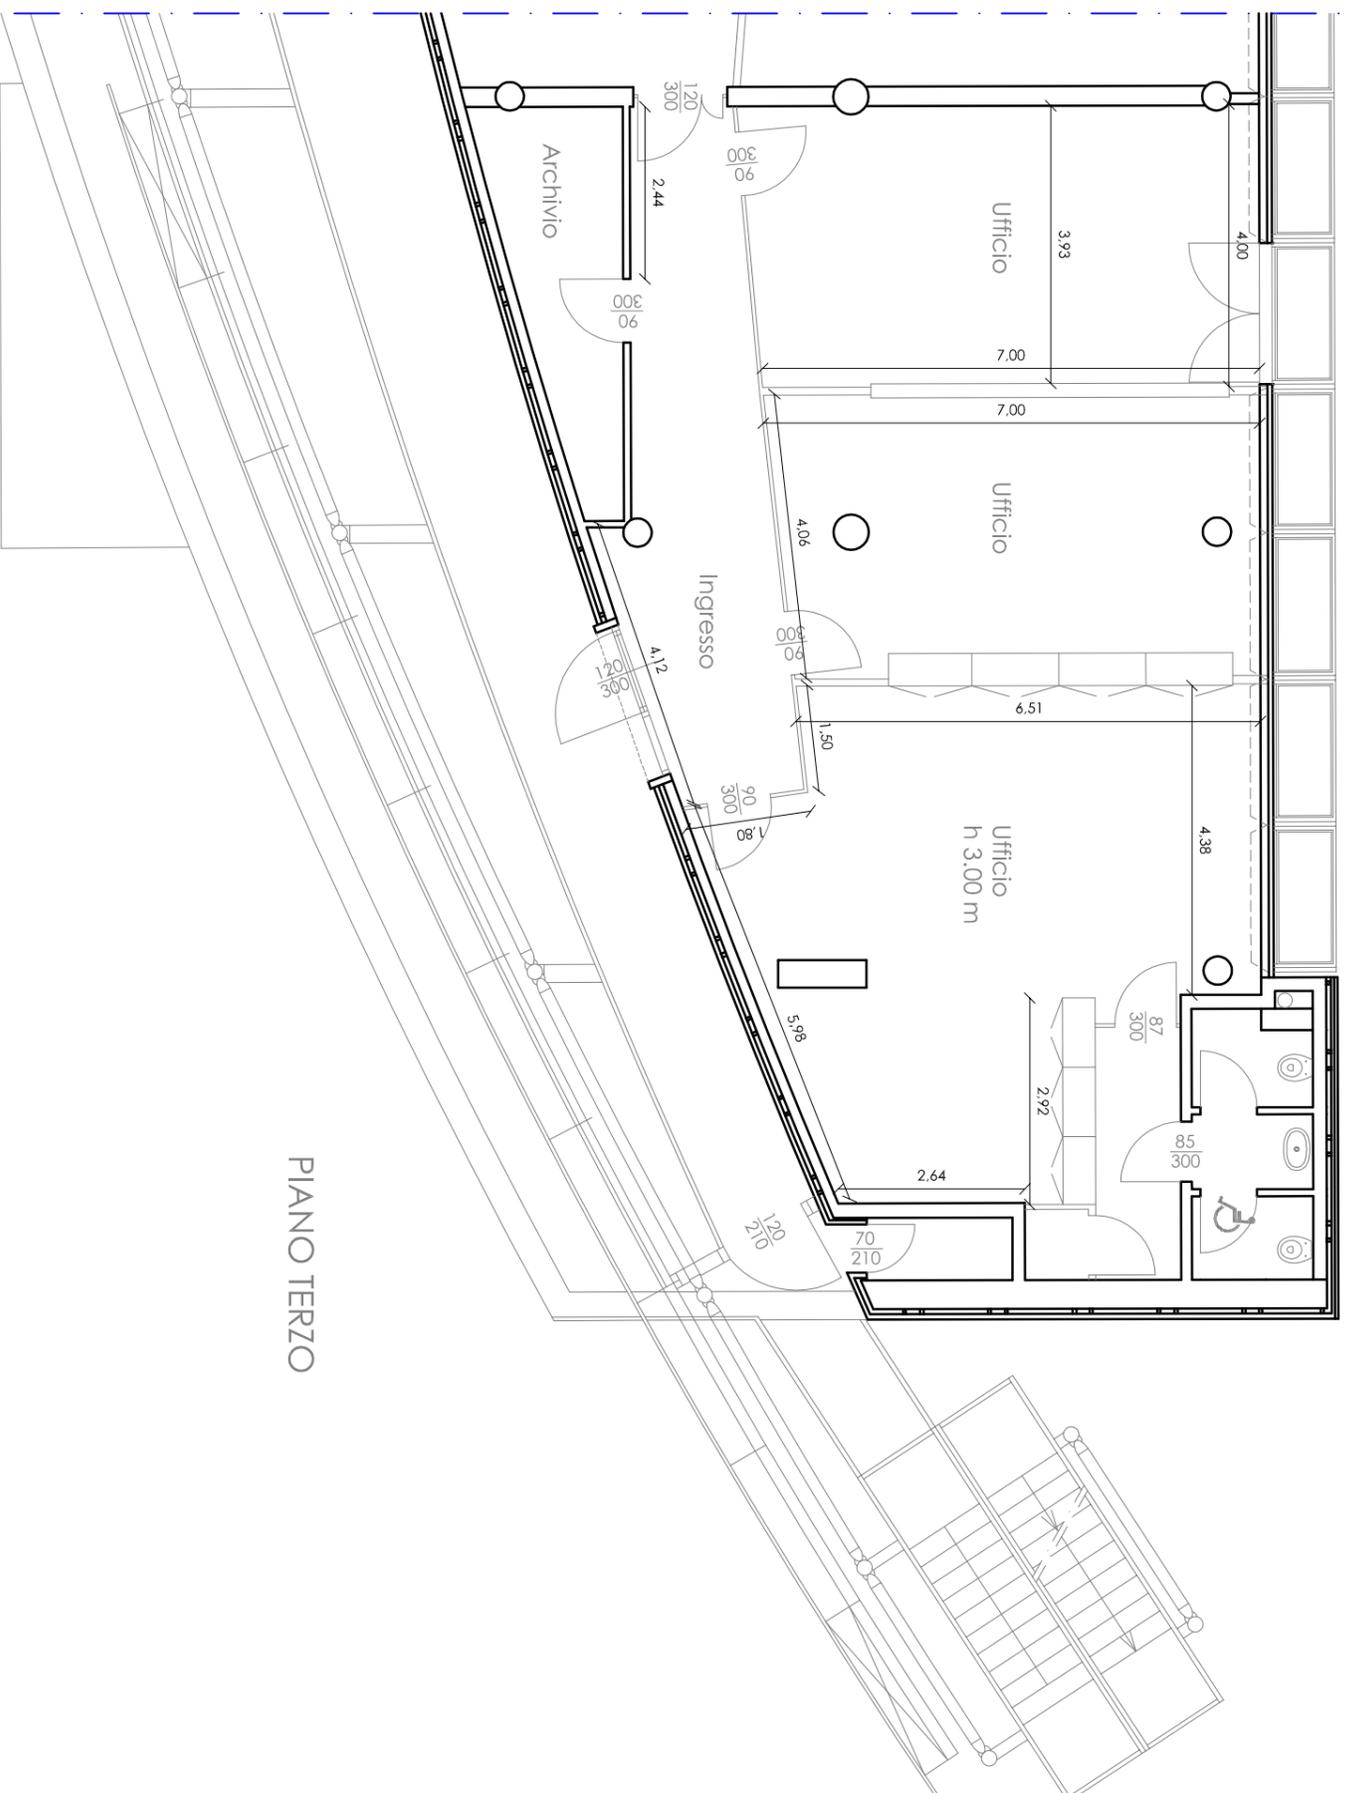

PIANO TERZO