

MODULARIO
F. n. rend. 497



MINISTERO DELLE FINANZE
DIPARTIMENTO DEL TERRITORIO

CATASTO EDILIZIO URBANO (RDL 13-4-1939, n. 652)


MOD. **BN** - CEU

RF
200


Planimetria di u.i.u. in Comune di LA SPEZIA via della PIANAZZE civ. 74

sub 21

PIANO SECONDO

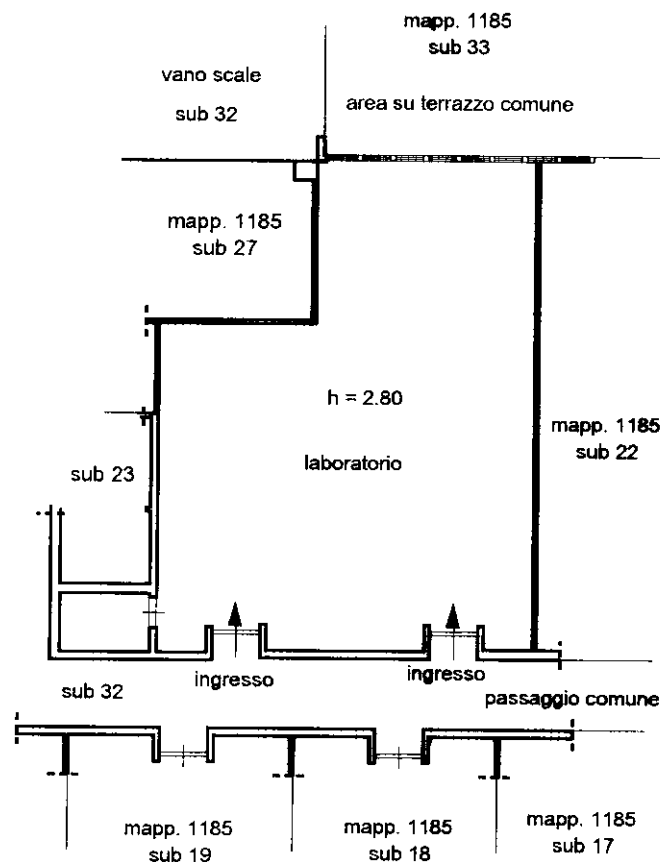


ORIENTAMENTO

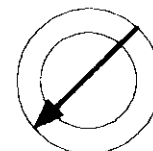

scala 1:200

ORIENTAMENTO

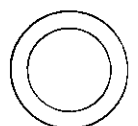

SCALA DI 1:200

Dichiarazione di N.C. ☐

Denuncia di variazione ☒

Ultima planimetria in atti

Compilata dal ARCH. CANI VITO
(Titolo, cognome e nome)

RISERVATO ALL'UFFICIO

Data presentazione: 11/08/1999 - Data: 13/05/2024 - n. T335755 - Richiedente: PNEGNI63E06E463X

Totale schede: 1 - Formato di acquisizione: carta - Provincia: LA SPEZIA - Formato stampa: A4 - Foglio: 195

n. 1185 sub. 21 data 22/06/1999 Firma Vito Cani