

MODULARIO
F. rig. rend. 497



MINISTERO DELLE FINANZE

DIPARTIMENTO DEL TERRITORIO

CATASTO EDILIZIO URBANO (RDL 13-4-1939, n. 652)


MOD. BN (CEU)

1185
200


Planimetria di u.i.u. in Comune di LA SPEZIA via delle PIANAZZE civ. 74

sub 17

PIANO SECONDO

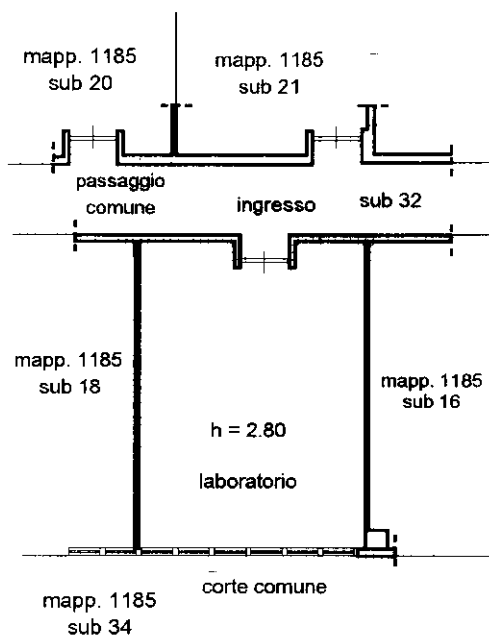


ORIENTAMENTO

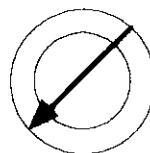

scala 1:200

ORIENTAMENTO

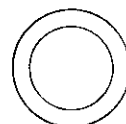

SCALA DI 1:200

Dichiarazione di N.C. ☐

Denuncia di variazione ☒

Ultima planimetria in atti

Compilata dal ARCH. CAN. Vito
(Titolo, cognome e nome)

Iscritto all'albo dei ARCHITETTI
della provincia di LA SPEZIA

data 23/06/1999 Firma [Signature]

RISERVATO ALL'UFFICIO

Data presentazione: 11/08/1999 - Data: 13/05/2024 - n. T193902 - Richiedente: PNEGNI63E06E463X

Totale schede: 4 Formato di acquisizione: A4 (210x297) Formato stampa: A4 (210x297)

n. 1185 sub 17

Fabbricati - Situazione al 13/05/2024 - Comune di LA SPEZIA(E463) - < Foglio 48 - Particella 1185 - Subalterno 17 >
VIA DELLE PIANAZZE n. 74 Piano 2