

MODULARIO
F. 119 rend. 497



MINISTERO DELLE FINANZE

DIPARTIMENTO DEL TERRITORIO

CATASTO EDILIZIO URBANO (RDL 13-4-1939, n. 652)


MOD. **BN** (CEU)

100


Planimetria di u.i.u. in Comune di LA SPEZIA via della PIANAZZE civ. 74

sub 18

PIANO SECONDO

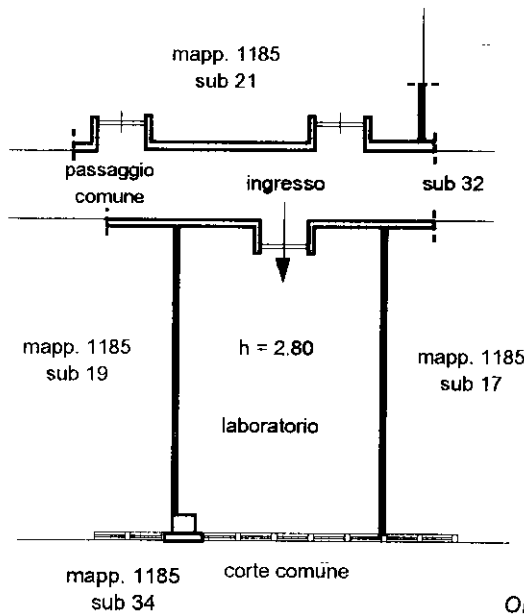


ORIENTAMENTO

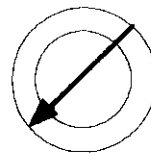

scala 1:200

ORIENTAMENTO

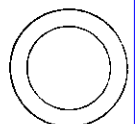

SCALA DI 1:200

Dichiarazione di N.C. ☐

Denuncia di variazione ☒

Ultima planimetria in atti

Compilata dal ARCH. CANI Vito
(Titolo, cognome e nome)

RISERVATO ALL'UFFICIO

Data presentazione: 11/08/1999 - Data: 13/05/2024 - n. T193903 - Richiedente: PNEGNI63E06E463X

Totale schede: 18 Formato di acquisizione: A4(210x297) - n. 1185 sub. 18 data 22/06/1999 Firma Vito Cani

Catasto Edilizio Urbano - Fabbricati - Situazione al 13/05/2024 - Comune di LA SPEZIA(E463) - < Foglio 48 - Particella 1185 - Subalterno 18 >
VIA DELLA PIANAZZE n. 74 Piano 2