

MODULARIO
"reg. rend." 497




MINISTERO DELLE FINANZE
DIPARTIMENTO DEL TERRITORIO
CATASTO EDILIZIO URBANO (RDL 13-4-1939, n. 652)

MOD. BN 1/CEU

R:
200

Planimetria di u.i.u. in Comune di LA SPEZIA via delle PIANAZZE

CIV. 74

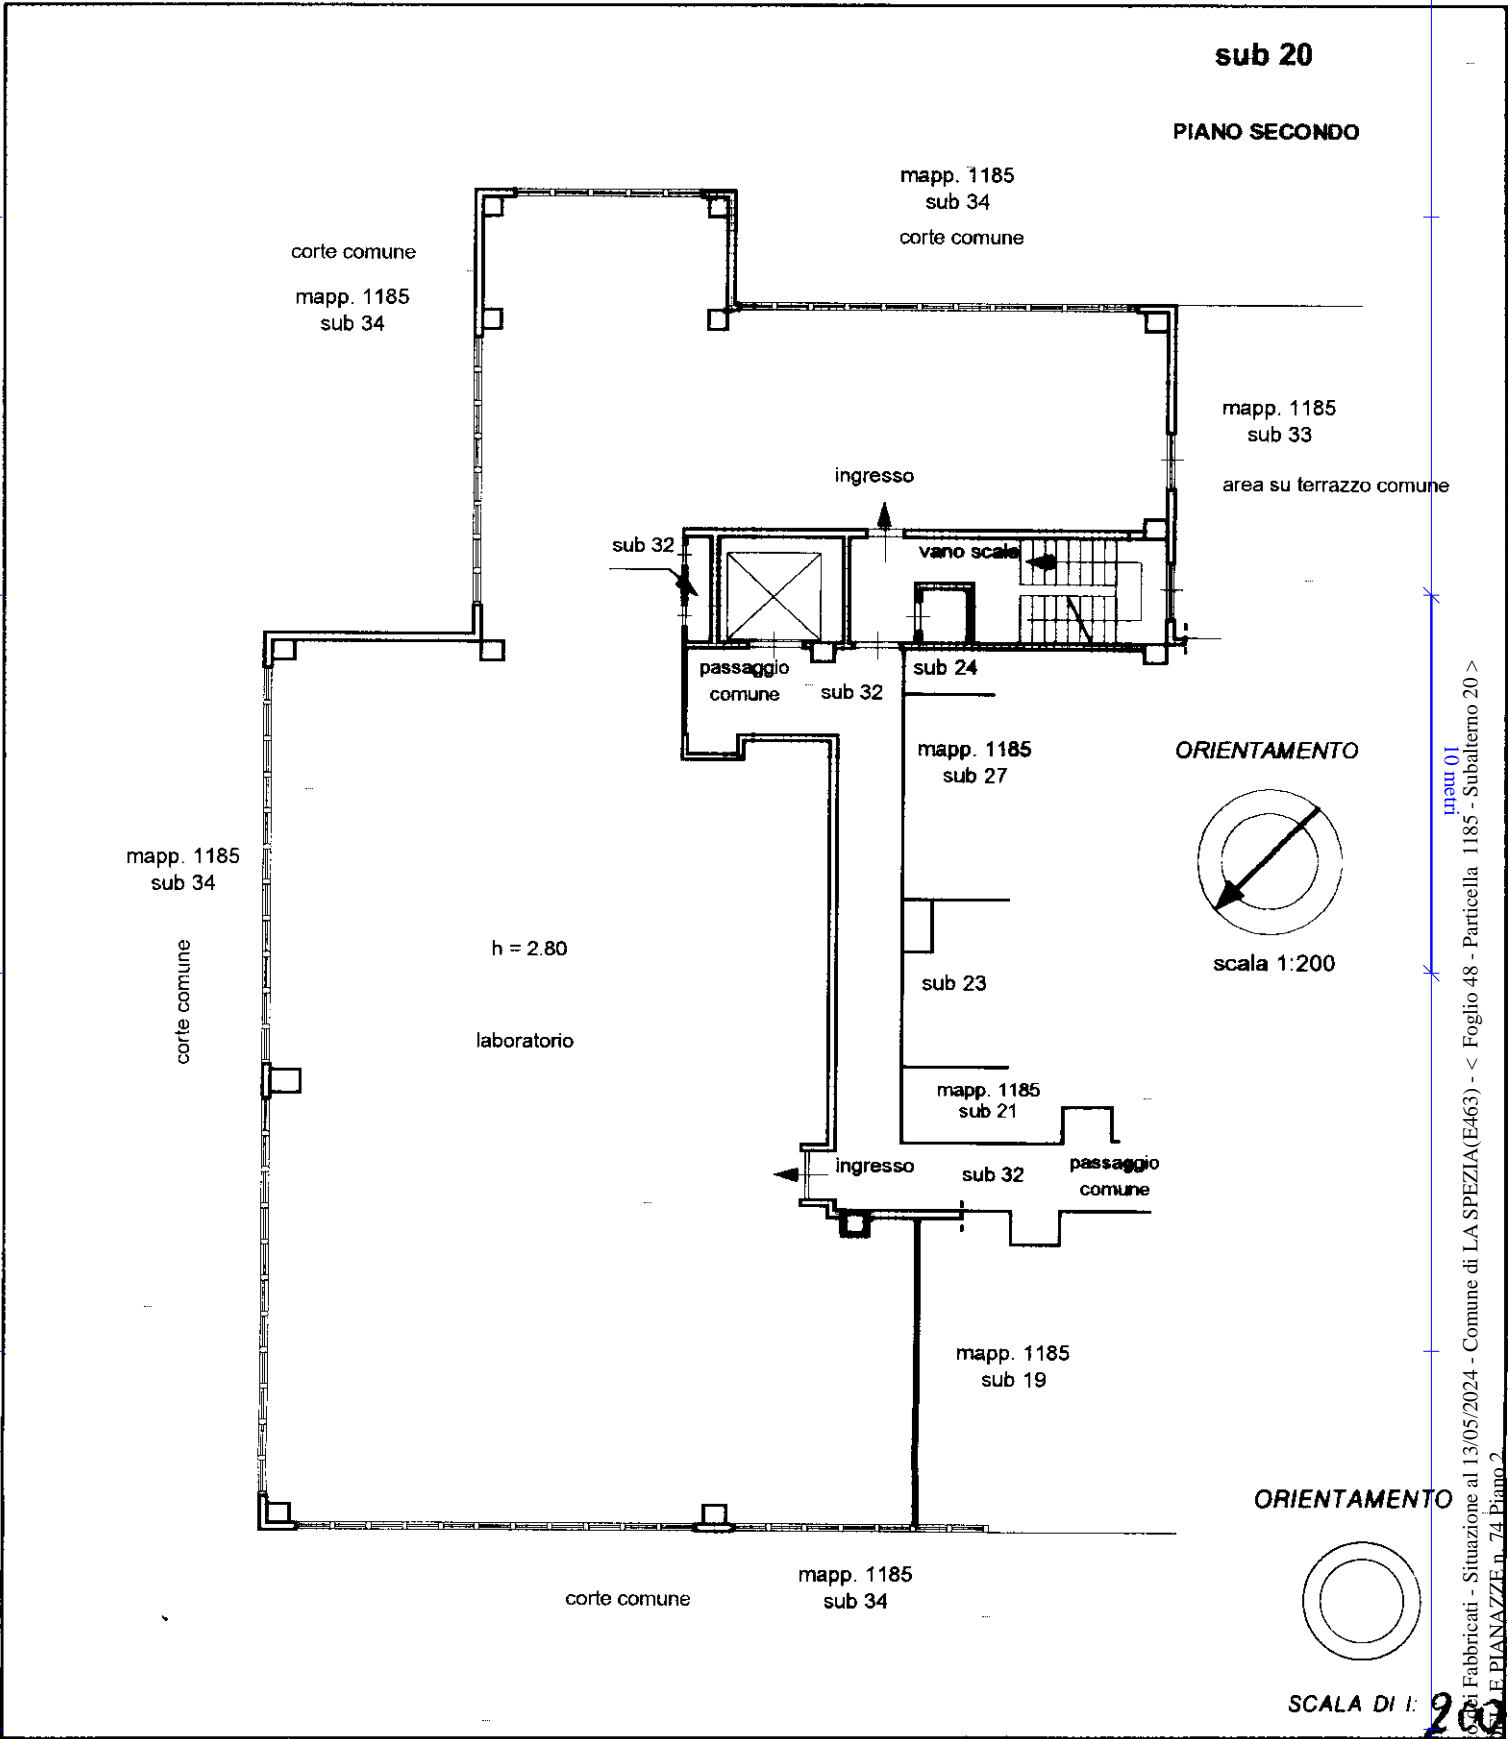

Catasto dei Fabbricati - Situazione al 13/05/2024 - Comune di LA SPEZIA (E463) - < Foglio 48 - Particella 1185 - Subaltemo 20 >
VIA DELLE PIANAZZE n. 74 Piano 2

Sistema Informativo Poligrafico e Zecca dello Stato - P.v.

Dichiarazione di N.C.
Denuncia di variazione
Ultima planimetria in atti

Compilata dal ARCH. CANI VITO
(Titolo, cognome e nome)

RISERVATO ALL'UFFICIO

Data presentazione: 11/08/1999 - Data: 13/05/2024 - n. T335754 - Richiedente: PNEGNI63E06E463X
Totale schede: 48 - Formato di acquisizione: A4(210x297) - Formato stampa ufficio: A4(210x297)
n. 1185 sub. 20
data 23/06/1999 Firma Vito Cani

11 MAGGIO 1999